


# ÚZEMNÍ PLÁN VŠEMINA

## STAV PO ZMĚNĚ Č. 3

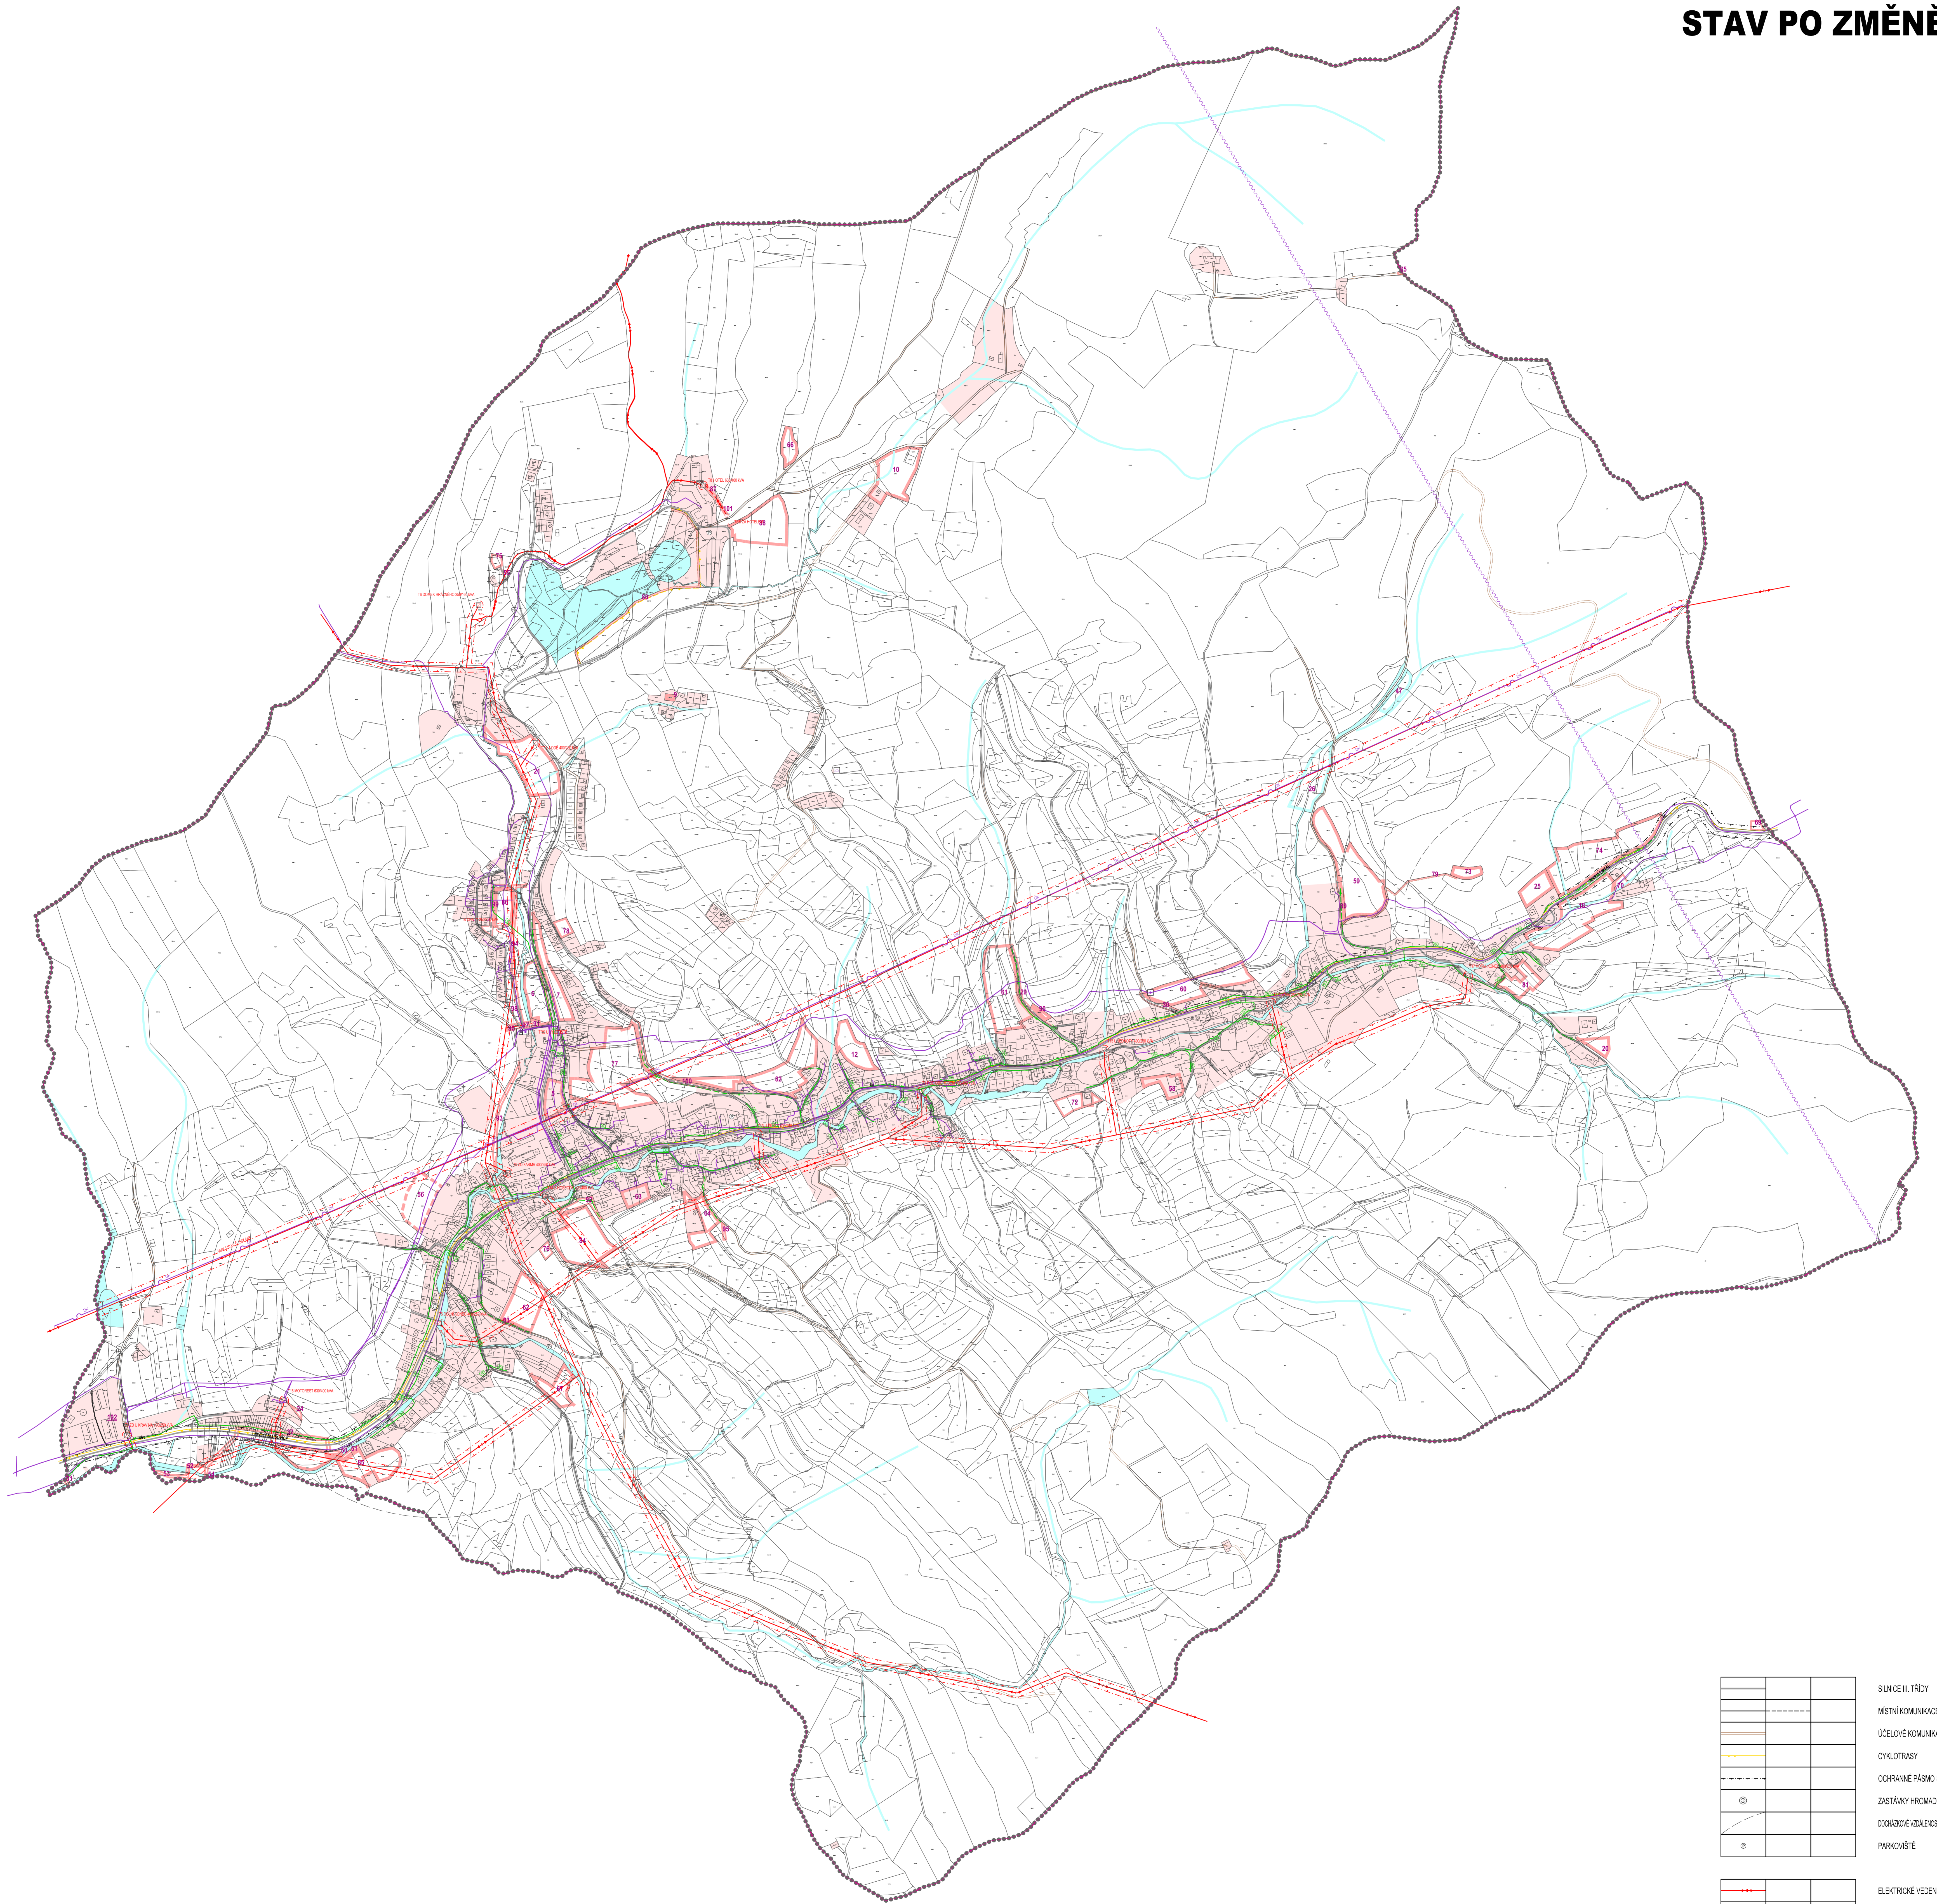

	STABILIZOVANÉ PLOCHY
	PLOCHY ZMĚN
	HRANICE REŠENÉHO ÚZEMÍ
	HRANICE KATASTRÁLNÍ - HRANICE REŠENÉHO ÚZEMÍ
	STABILIZOVANÉ PLOCHY
	PLOCHY ZMĚN
	ČÍSLO PLOCHY S ROZDÍLNÝM ZPŮSOBEM VÝLOŽÍ
	VODNÍ PLOCHY A TOKY
	PLOCHY ÚZEMNÍCH REZERV

	SILNICE III. TŘÍDY
	MÍSTNÍ KOMUNIKACE
	ÚČELOVÉ KOMUNIKACE
	CYKLOTRASY
	OCHRANNÉ PÁSMO SILNICE
	ZASTÁVKY HROMADNÉ PŘEPRAVY OSOB
	DOOZKOŇOVÉ (ODLEKOVÉ) ZASTÁVKY HROMADNÉ DOPRAVY 300 n, 500 n
	PARKOVIŠTĚ
	ELEKTROKÉ VEDENÍ VN 110 kV
	ELEKTROKÉ VEDENÍ VN 22 kV
	KABEL ELEKTROKÉHO VEDENÍ VN 22 kV
	ELEKTROKÁ STANICE (TRAFOSTANICE)
	OCHRANNÉ PÁSMO ELEKTROKÉHO VEDENÍ VN 110 kV A VN 22 kV
	STL PLYNOVOD
	RR TRASA
	DALŠÍ KABEL
	TELEKOMUNIKAČNÍ KABELY
	ZÁKLADOVÁ STANICE

